


ПЛАН ВТОРОГО ЭТАЖА

Приложение N 2

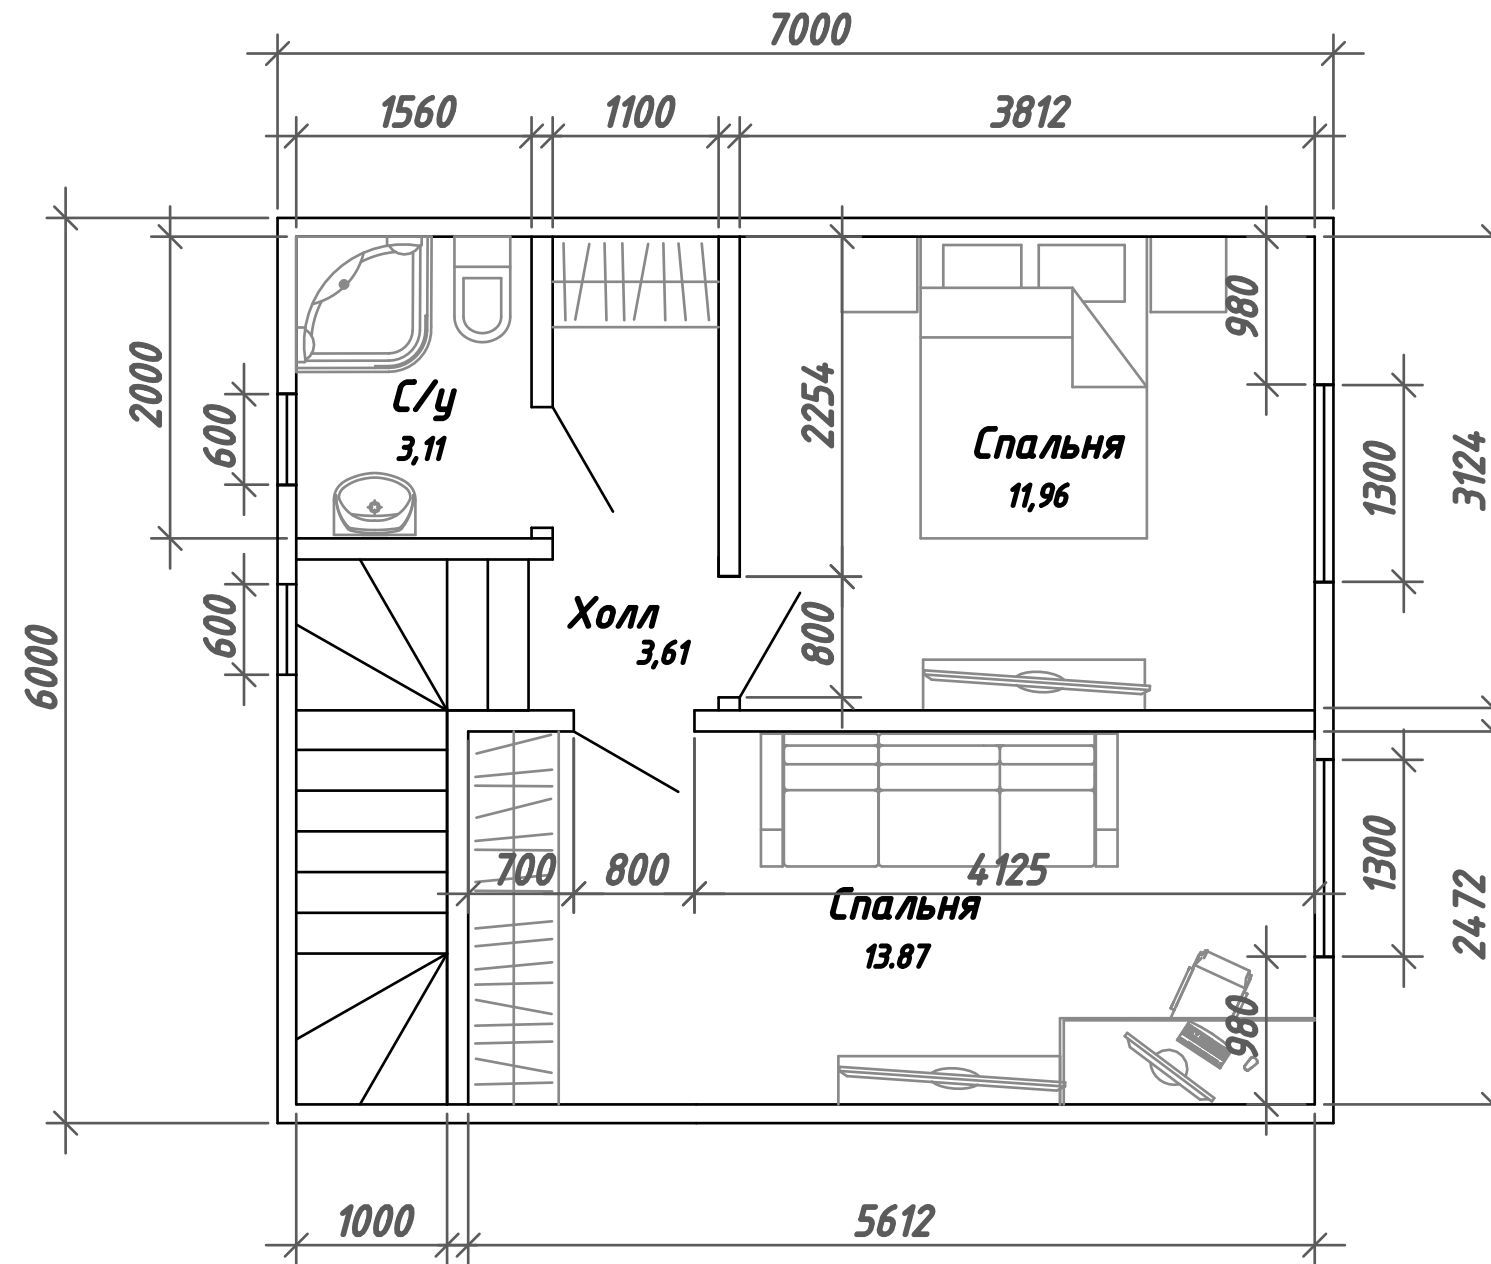

Итого: 42 кв.м.

Итого всех этажей: 96 кв.м.

Директор _____

Заказчик _____

						К 20-35			
						Севастополь			
Изм.	Кол.	Лист	Ндок.	Подпись	Дата	S = 96 кв.м.	Стадия	Лист	Листов
Директор							П	4	
ГИП									
Разраб.									
						План второго этажа	ООО "Дом в Крыму"		